


静岡都市計画用途地域の変更 (静岡市決定)

第 号議案附図

No. 1

位置図

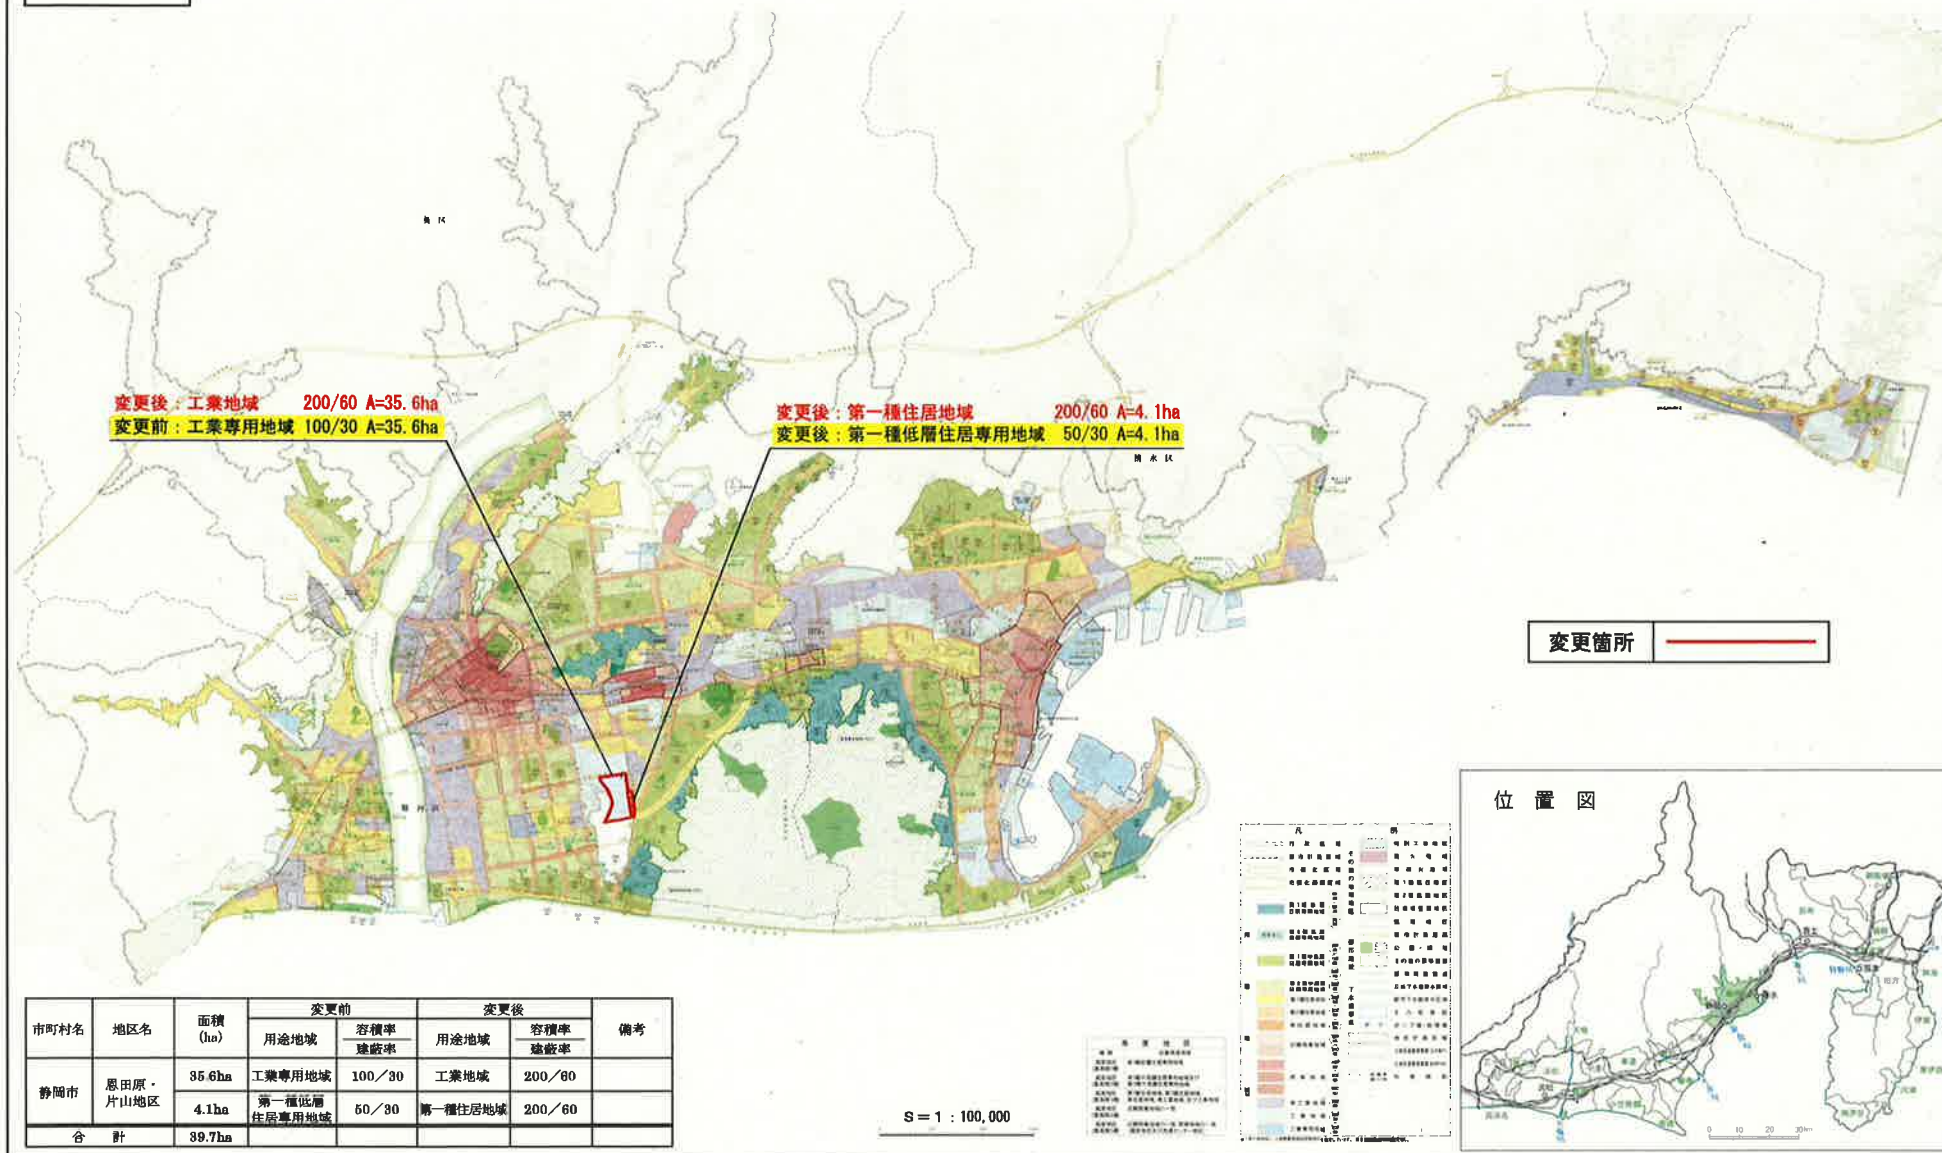


市町村名	地区名	面積 (ha)	変更前		変更後		備考
			用途地域	容積率 建蔽率	用途地域	容積率 建蔽率	
静岡市	恩田原・ 片山地区	35.6ha	工業専用地域	100/30	工業地域	200/80	
		4.1ha	第一種低層 住居専用地域	50/30	第一種住居地域	200/60	
合 計		39.7ha					

S = 1 : 100,000


拡大図

変更前

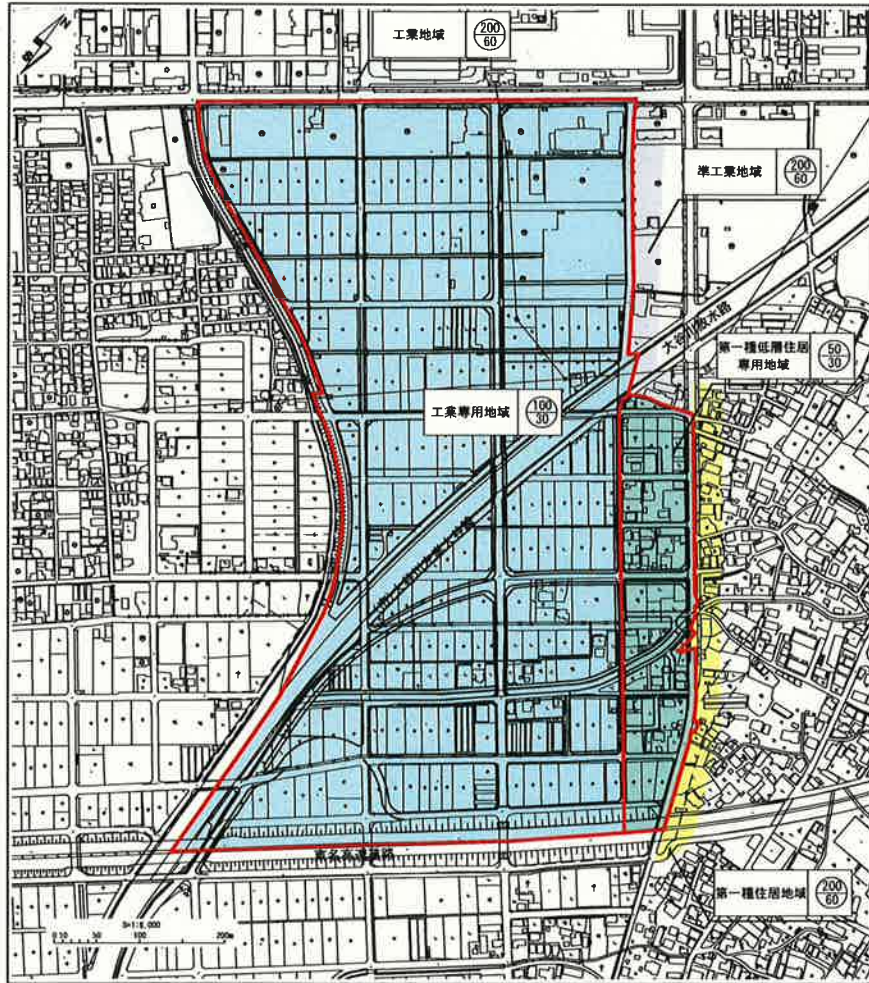

凡例	
	用途地域界
	第一種低層住居専用地域
	第一種住居地域
	準工業地域
	工業地域
	工業専用地域

変更後

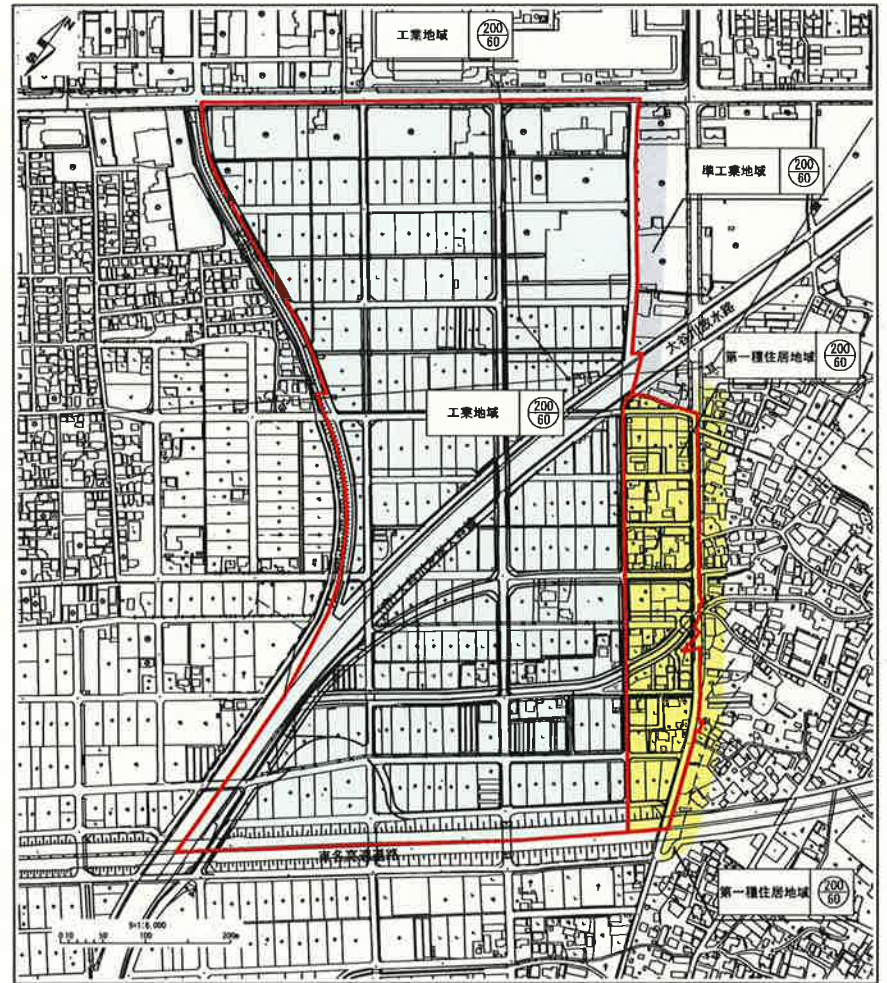

凡例	
	用途地域界
	第一種住居地域
	準工業地域
	工業地域